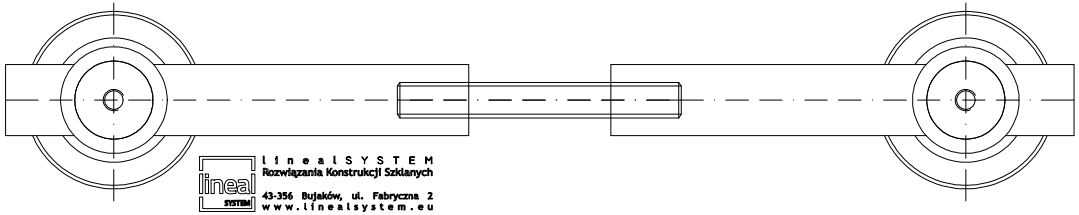
lineal SYSTEM
Rozwiązania Konstrukcji Szklanych
43-356 Bujaków, ul. Fabryczna 2
www.linealsystem.eu

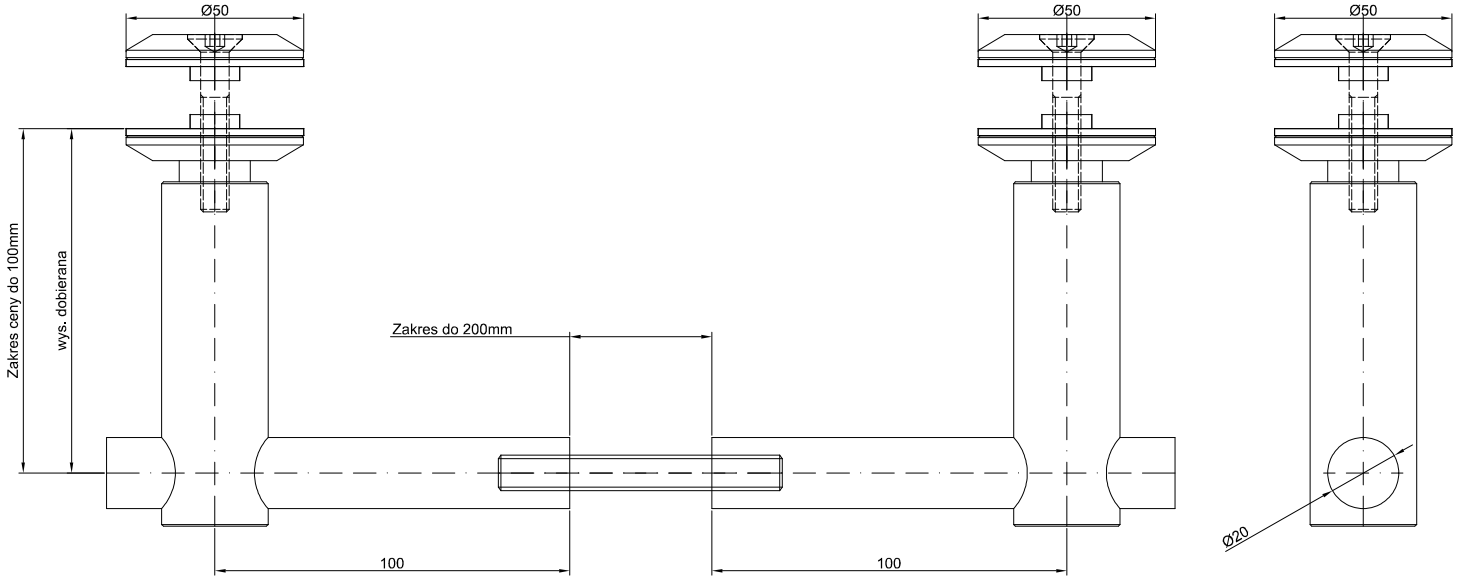
Ø50
Ø50
Ø50
Zakres ceny do 100mm
wys. dobierana
Zakres do 200mm
100
100
Ø20

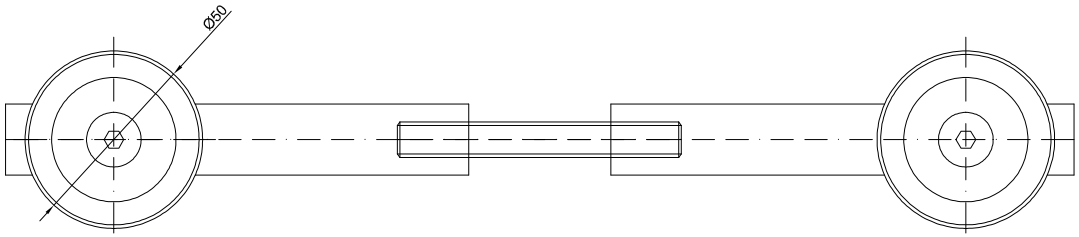
Ø50